



PŘEDPOKLÁDANÝ OBVOD

Komplexní pozemkové úpravy v katastrálním území Hošťálková část JIH

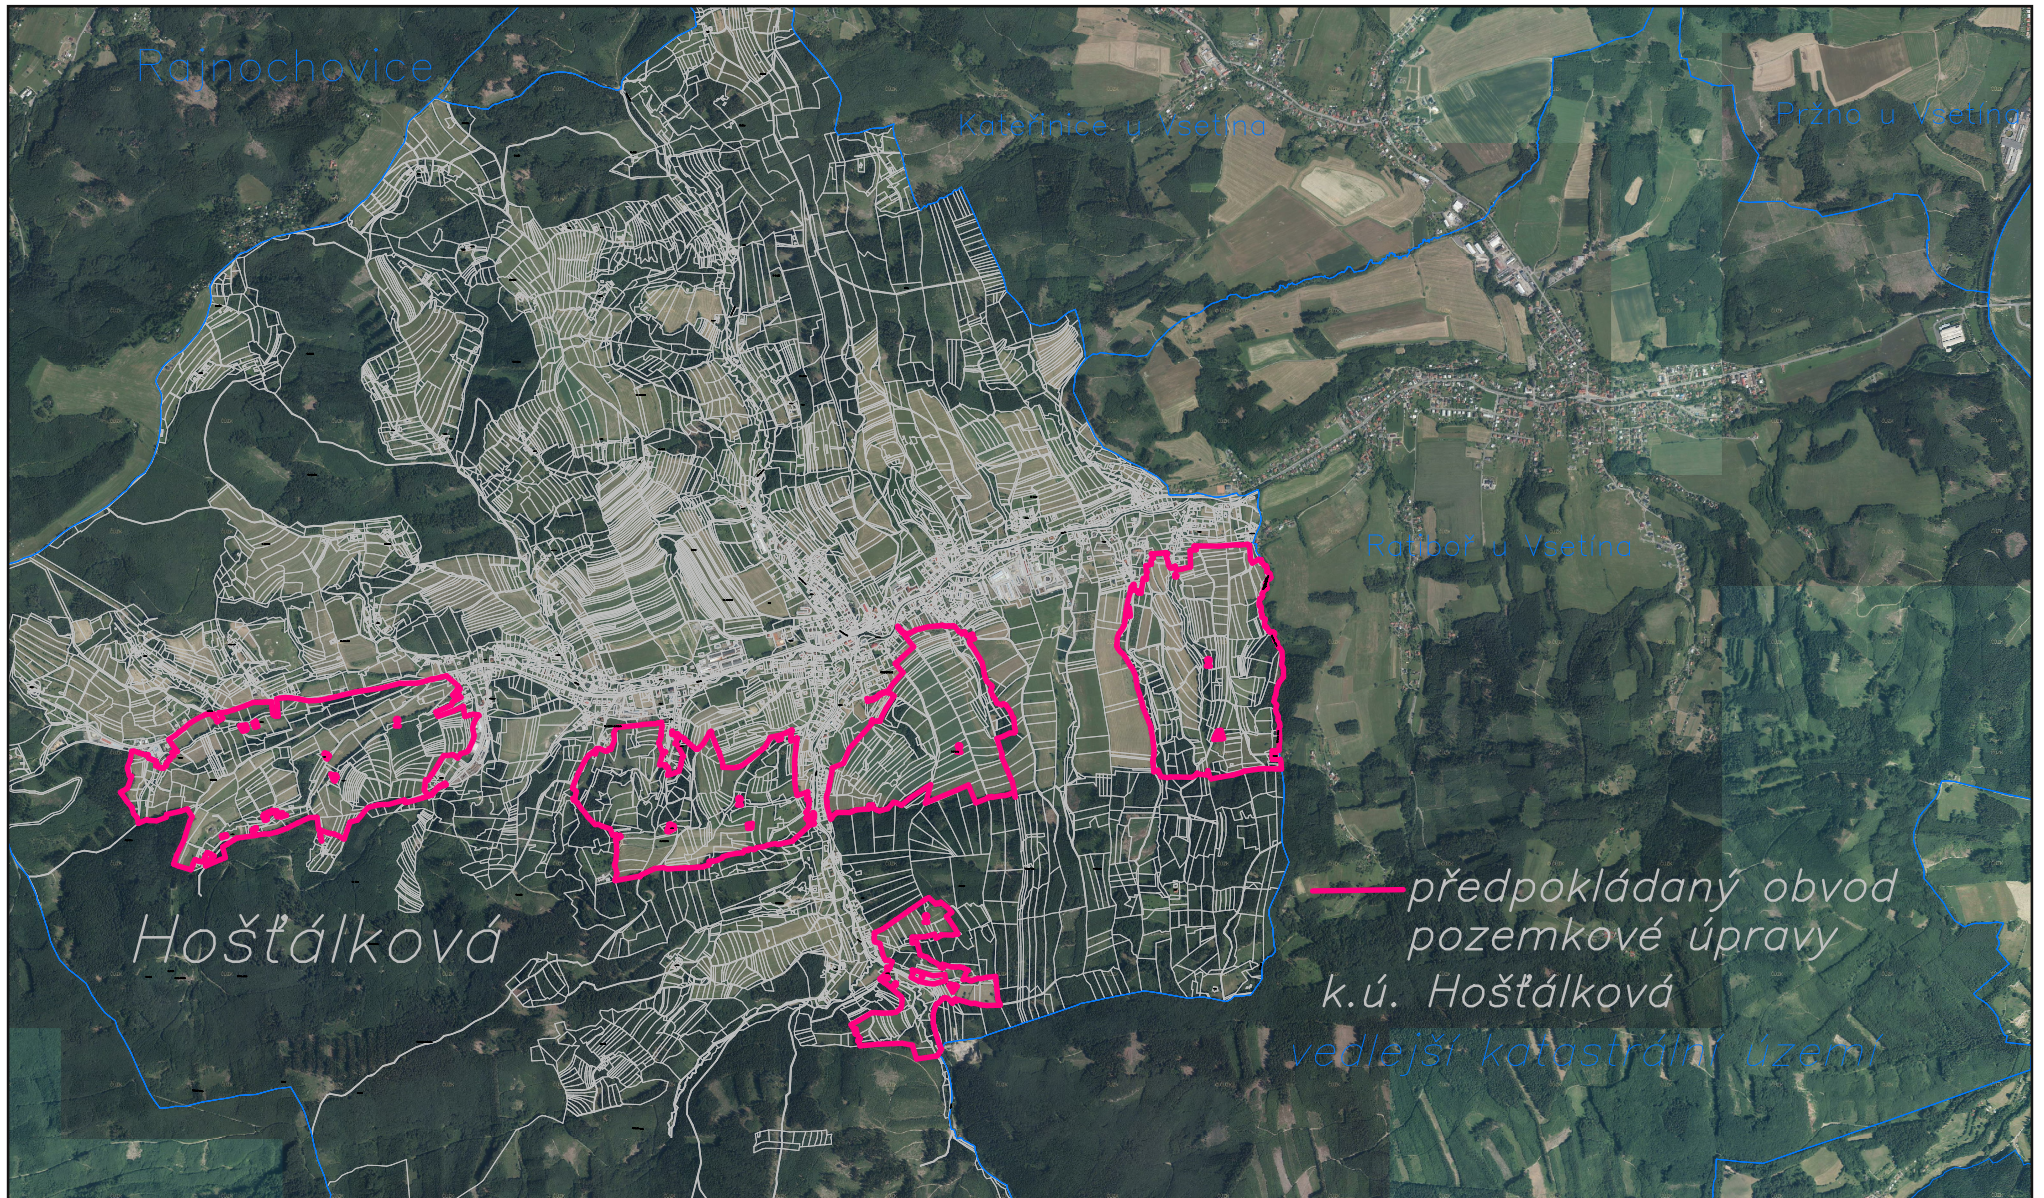

— předpokládaný obvod
pozemkové úpravy
k.ú. Hošťálková
vedlejší katastrální území

0 500 1000 1500 2000 2500 metrů

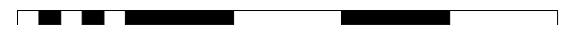

1 : 35000

SPÚ, Pobočka Vsetín
4. května 287
755 01 Vsetín