

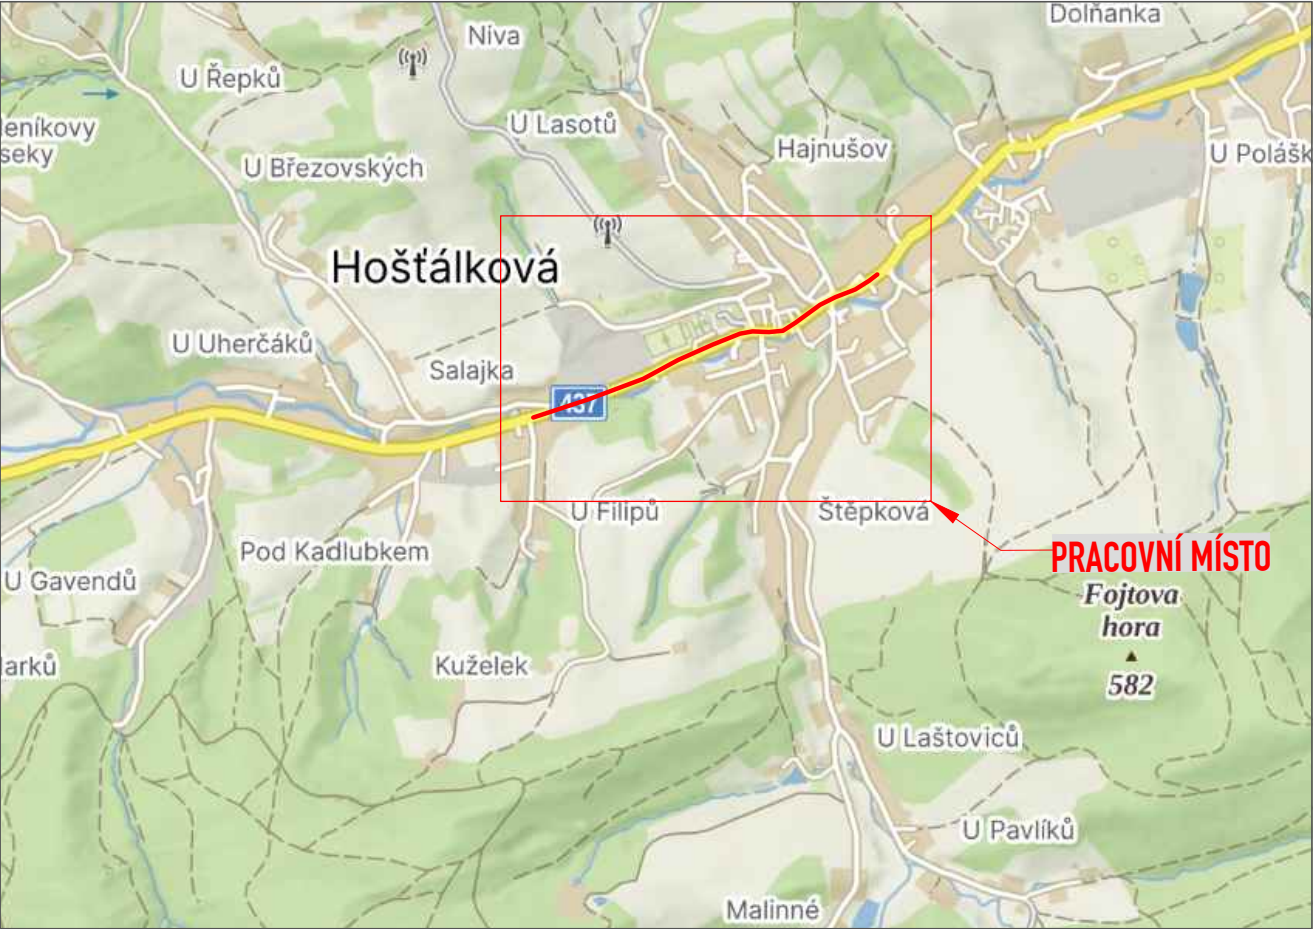
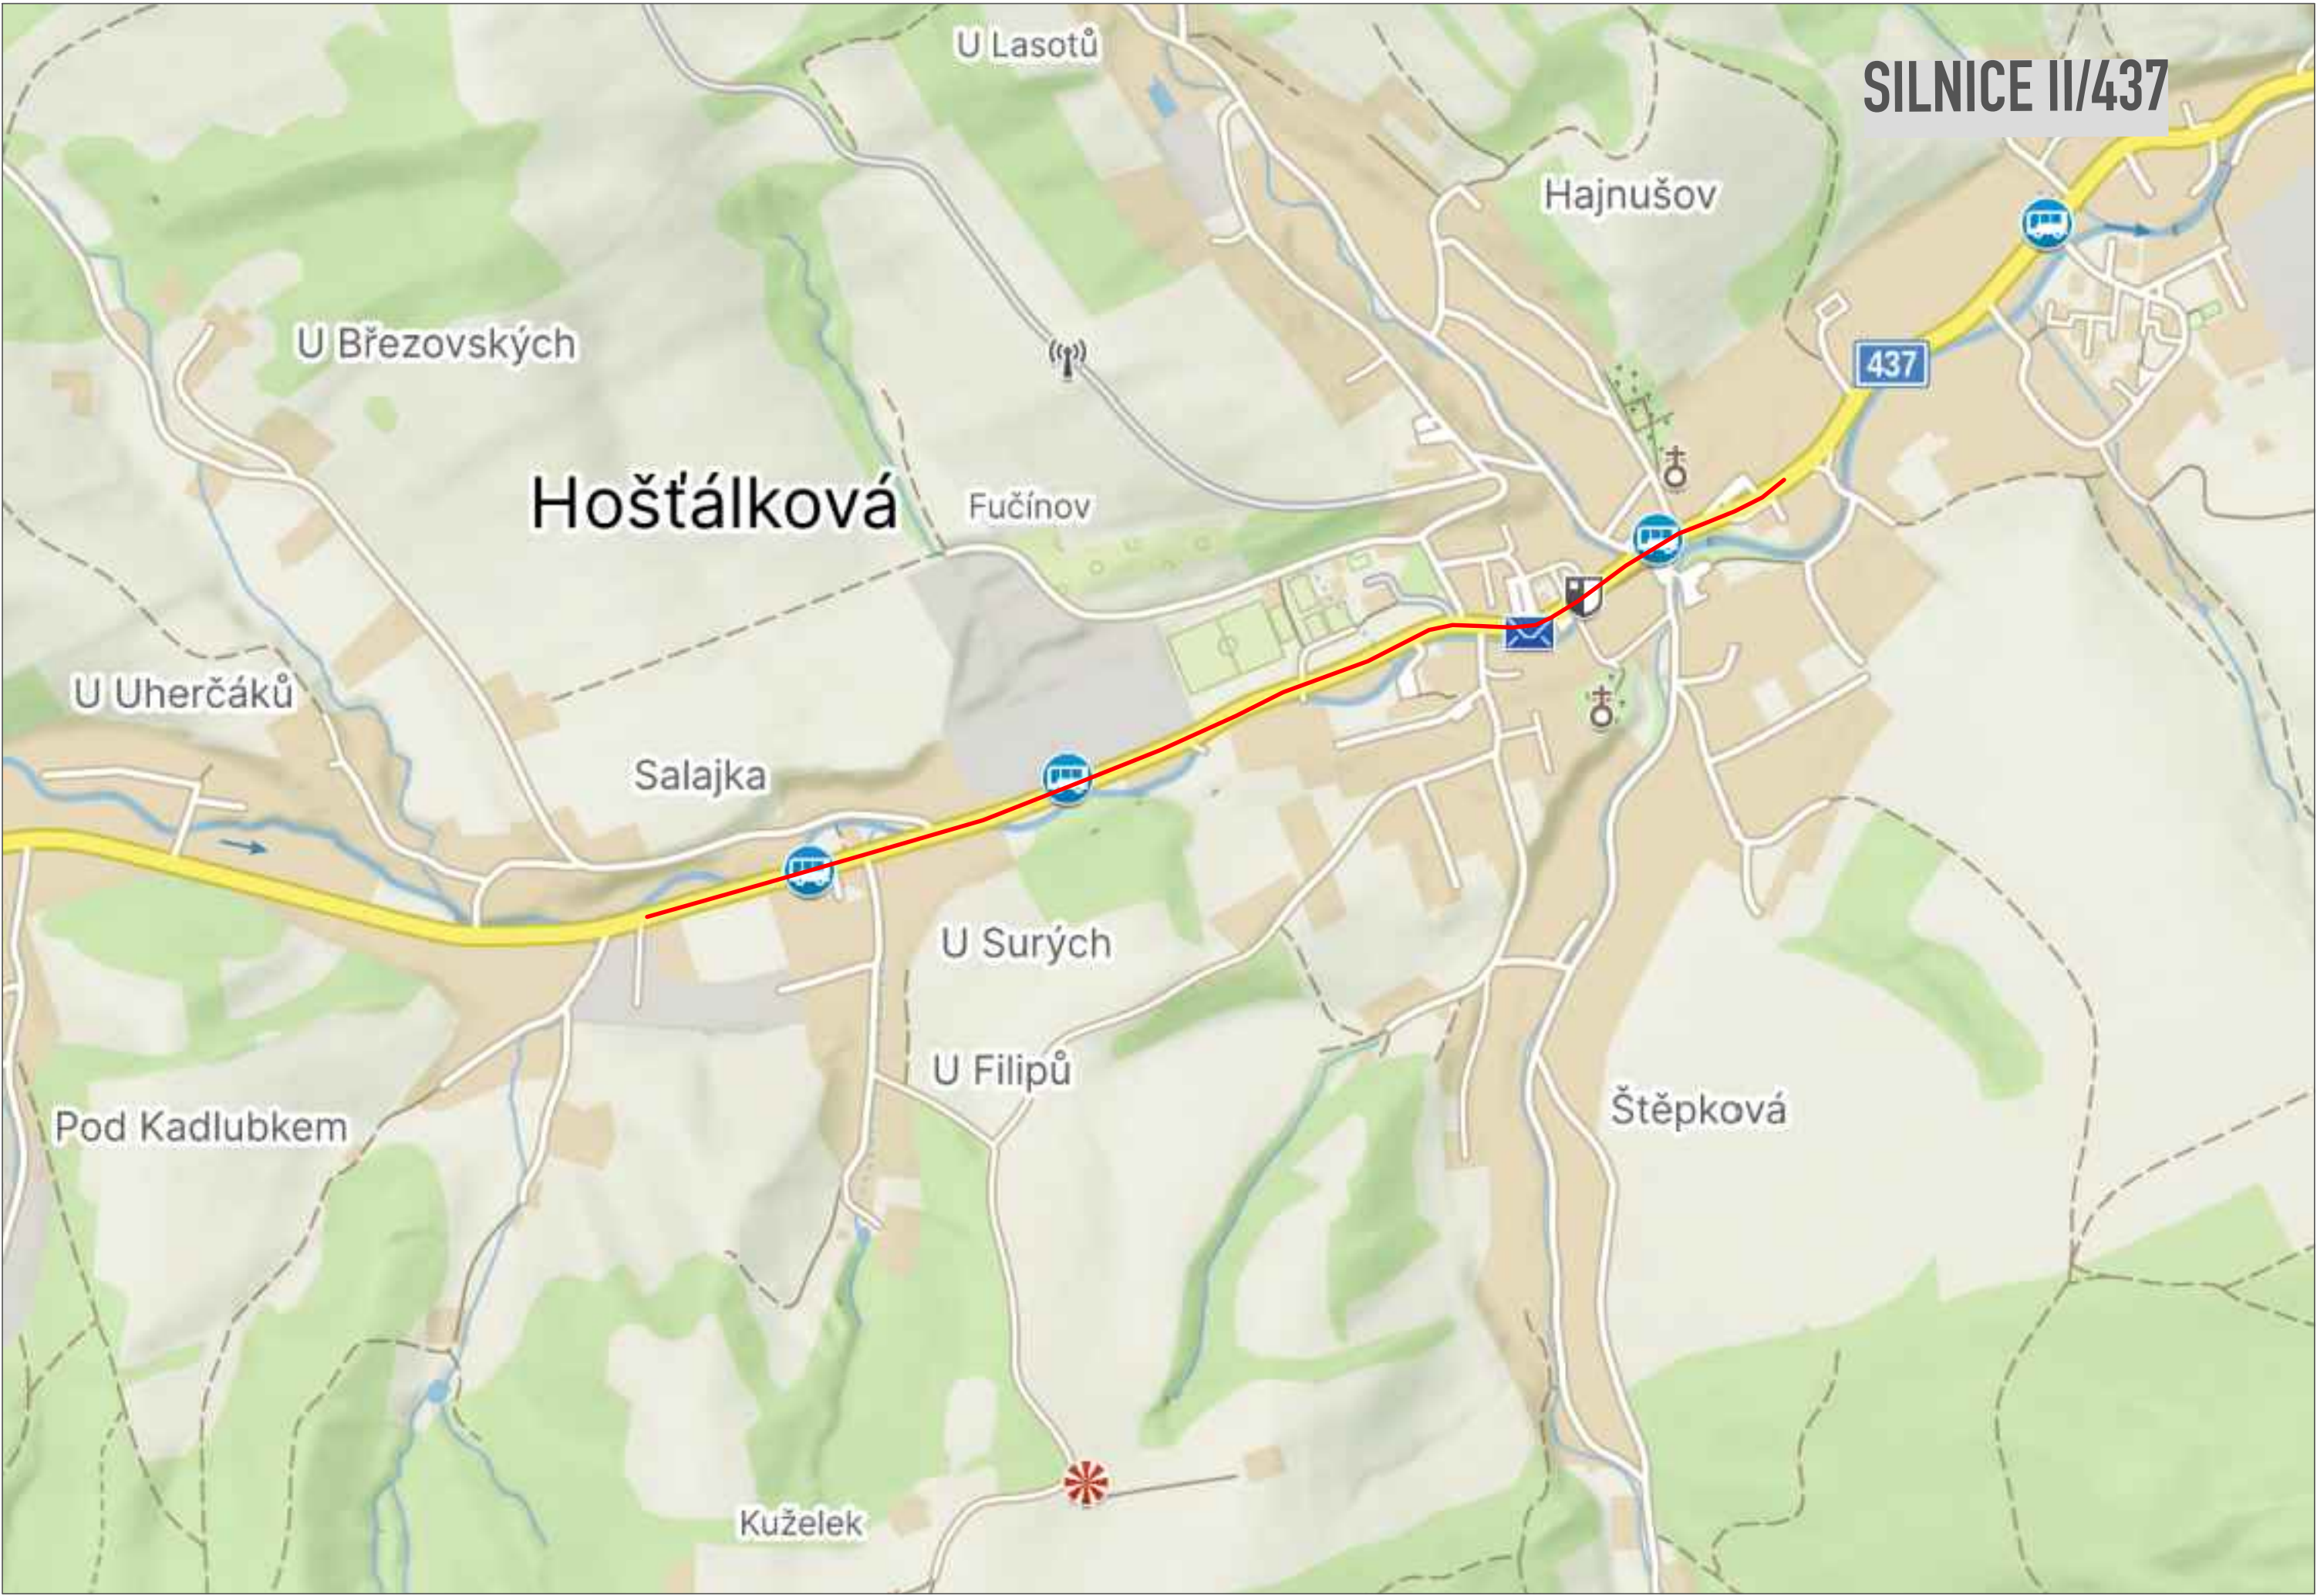


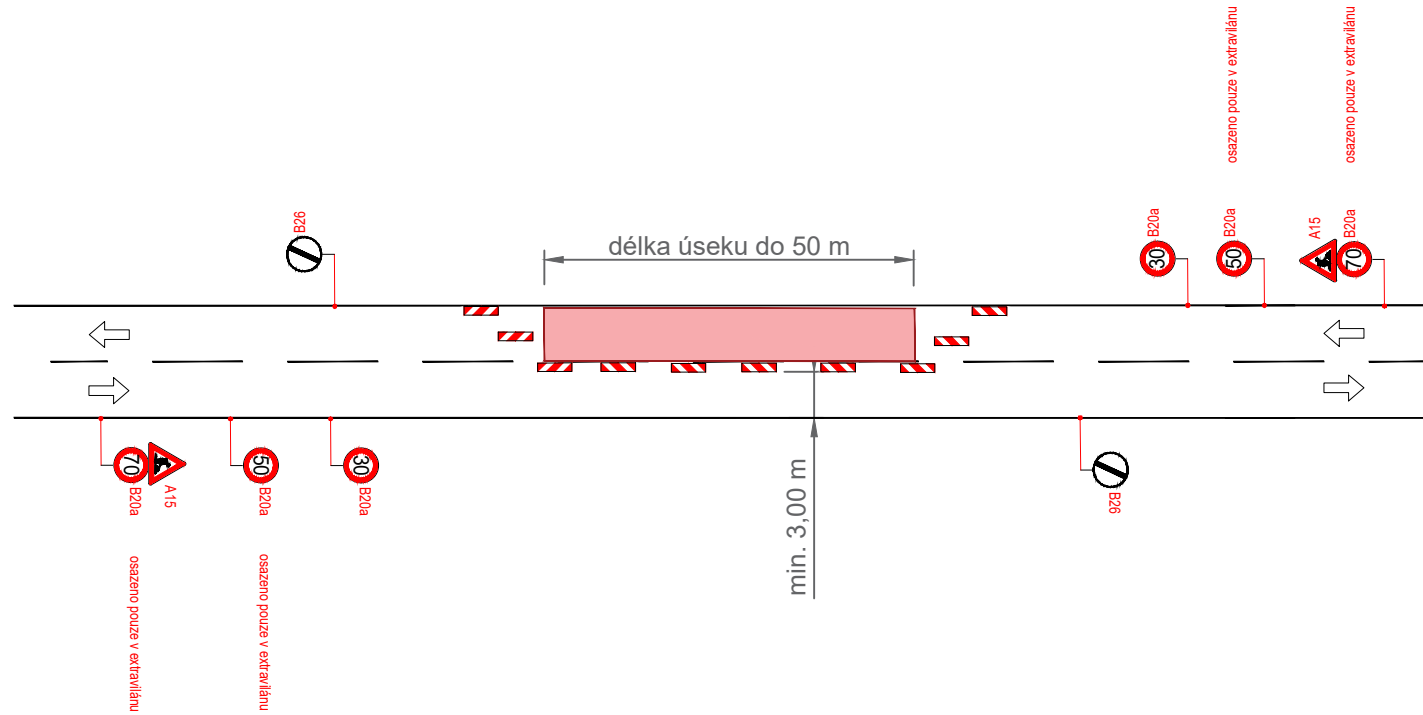

LEGENDA:

- A15 STÁVAJÍCÍ DOPR.ZN.
- A15 STÁVAJÍCÍ DOPR.ZN. - DOČASNĚ ZRUŠENÉ
- A15 DOČASNĚ DOPR.ZN.
- PRACOVNÍ MÍSTO

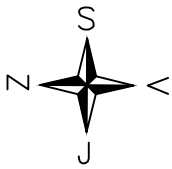

OBJEDNATEL:	COLAS CZ a.s.	ROAD MARK	
NÁZEV ZAKÁZKY:	OBNOVA POVRCHU SILNIC II. A III. TŘÍDY OKRES VSETÍN	KRESLIL:	Matyáš GARGELA
NÁZEV OBJEKTU:	PŘECHODNÁ ÚPRAVA PROVOZU	DATUM:	06/2026
NÁZEV VÝKRESU:	II/437 - HOŠŤÁLKOVÁ - VÝMĚNA OBRUB	FORMÁT:	4xA4
		STUPEŇ:	TP
		Č.ZAKÁZKY:	26ZAK187
		Č.VÝKRESU:	05