




ÚZEMNÍ PLÁN HOŠŤÁLKOVÁ

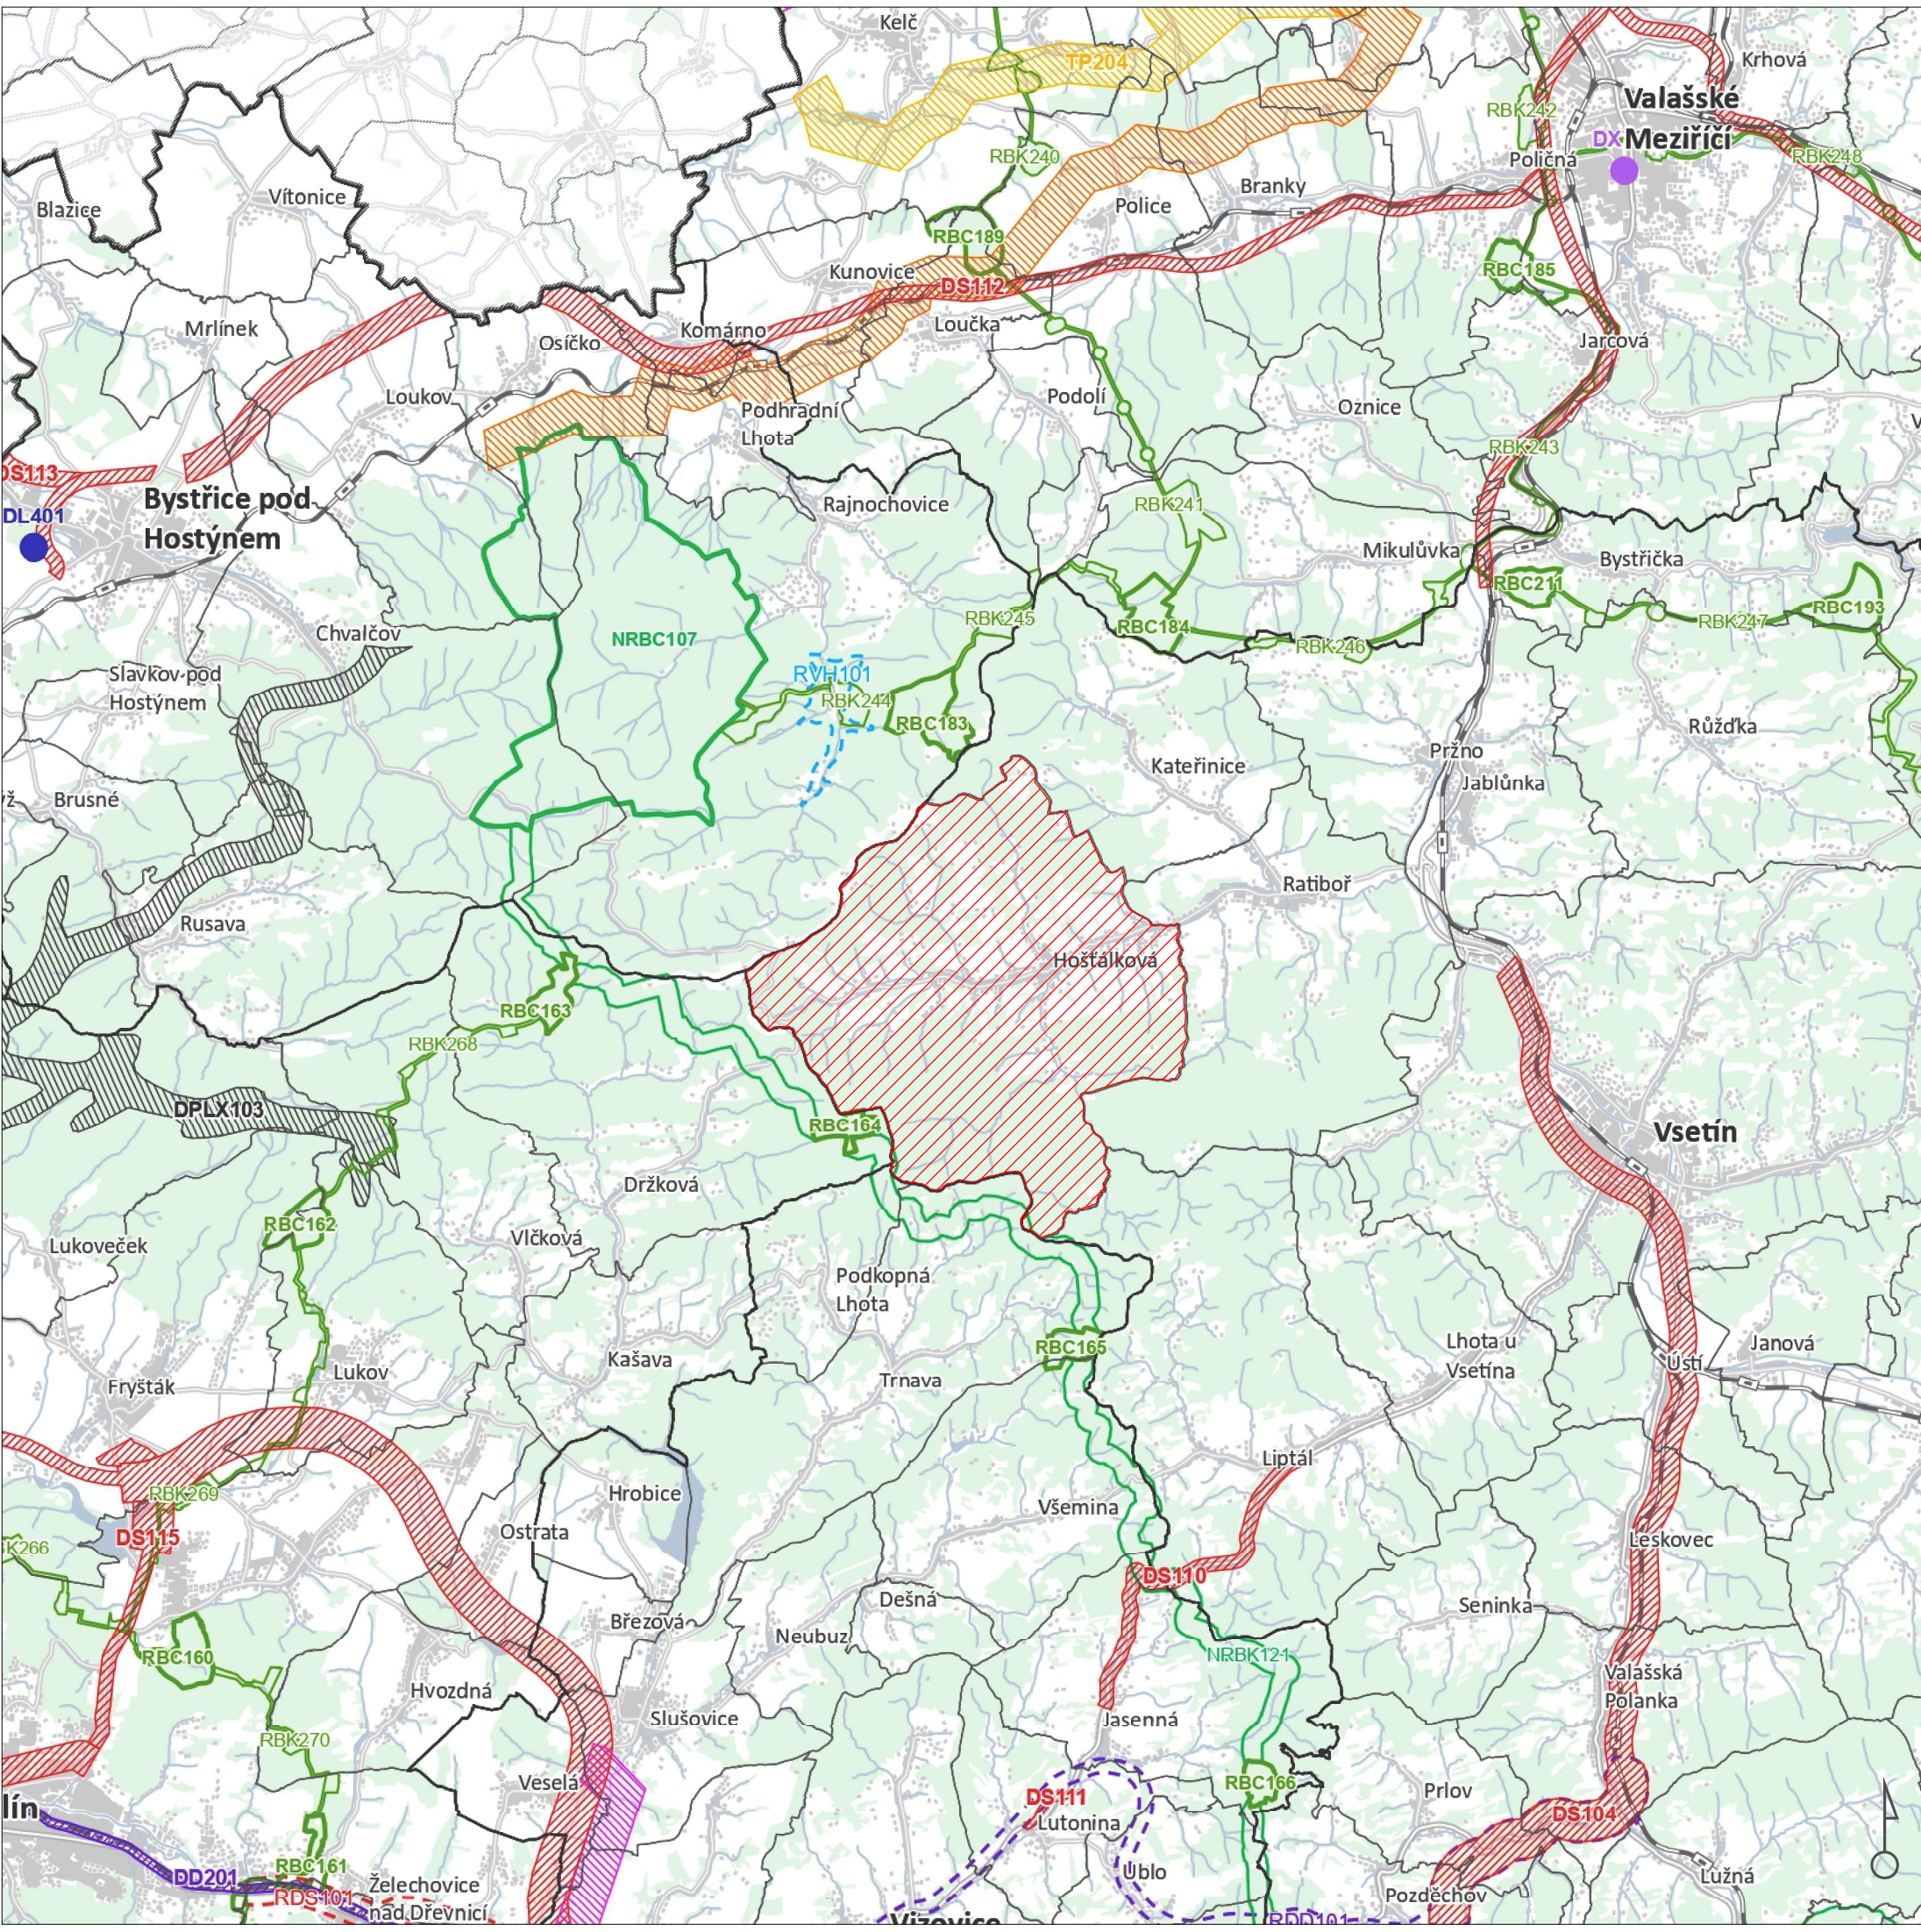

VÝKRES ŠIRŠÍCH VZTAHŮ

Legenda

Jevy informativní

- hranice kraje
- hranice ORP
- hranice obce
- silnice I. třídy
- silnice II. a III. třídy
- železniční trať
- železniční stanice a zastávka
- budova
- povrchový vodní tok
- vodní plocha
- zástavba, budova
- plochy lesa
- řešené území

Jevy schvalované

Plochy a koridory dopravní infrastruktury

- letecká doprava
- dopravní infrastruktura jiná (překladiště)
- silniční doprava
- drážní doprava

Plochy a koridory technické infrastruktury

- elektroenergetika
- zásobování plynem
- produktovod, teplovod

Plochy a koridory územního systému ekologické stability

- nadregionální biocentrum
- nadregionální biokoridor
- regionální biocentrum
- regionální biokoridor

Plochy pro ochranu pohledových horizontů

- doplňkový typ objektu plochou (pohledový horizont)

Plochy a koridory územních rezerv

- silniční doprava
- drážní doprava
- vodní hospodářství

PŘÍLOHA Č. 4

HLAVNÍ PROJEKTANT:	STEMIO, a. s. sídlo: LAZARSKÁ 1718/3, 110 00 PRAHA 1 provozovna: J. STAŠI 165, 763 02 ZLÍN - MALENOVICE tel./fax: + 420 577 158 529 mobil: +420 731 653 834 email: zlin@stemio.cz	ČÍSLO PARÉ:	AUTORIZACE:
OBEC:	Obec HOŠŤÁLKOVÁ	DATUM:	září 2026
POŘIZOVATEL:	MĚSTSKÝ ÚŘAD VSETÍN Odbor územního plánování, stavebního řádu a dopravy	ČÍSLO ZAKÁZKY:	22_774
		HLAVNÍ ARCHITEKT:	Ing. arch. Vladimír Pokluda
		STUPEN:	ČISTOPIS
NÁZEV AKCE:	ÚZEMNÍ PLÁN HOŠŤÁLKOVÁ		
OBSAH:	VÝKRES ŠIRŠÍCH VZTAHŮ	MĚŘÍTKO:	1:100 000
		ČÍSLO VÝKRESU:	II.B2