


SITUACE ŠIRŠÍCH VZTAHŮ
M 1:10 000

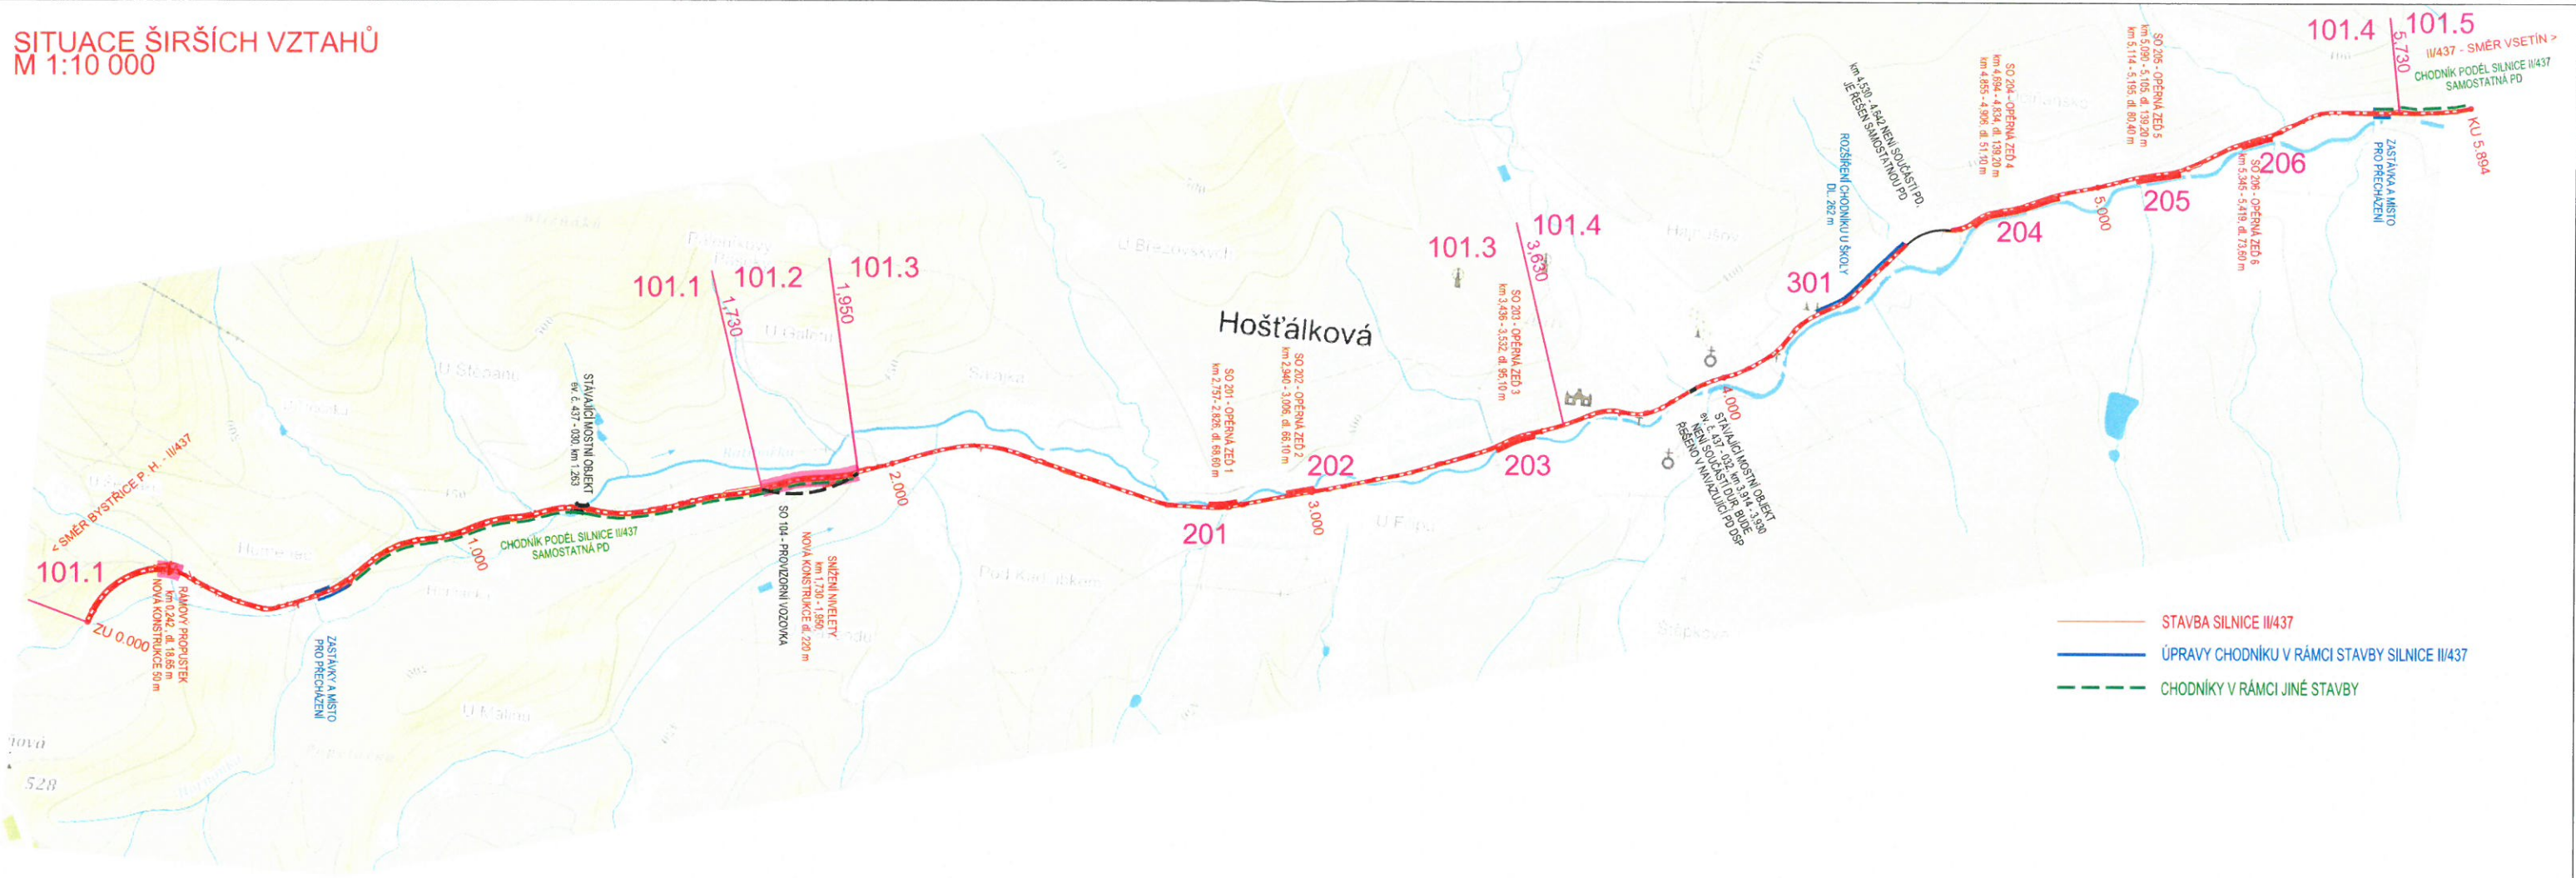

- STAVBA SILNICE II/437
- ÚPRAVY CHODNÍKU V RÁMCI STAVBY SILNICE II/437
- - - CHODNÍKY V RÁMCI JINÉ STAVBY

ROZDĚLENÍ STAVEBNÍCH OBJEKTŮ:

- | | |
|---|---|
| SO 101.1 – KOMUNIKACE KM 0,000 – 1,730 | SO 201 – OPĚRNÁ ZĚď 1 |
| SO 101.2 – VÝŠKOVÁ ÚPRAVA KOMUNIKACE KM 1,730 – 1,950 | SO 202 – OPĚRNÁ ZĚď 2 |
| SO 101.3 – KOMUNIKACE KM 1,950 – 3,630 | SO 203 – OPĚRNÁ ZĚď 3 |
| SO 101.4 – KOMUNIKACE KM 3,630 – 5,730 | SO 204 – OPĚRNÁ ZĚď 4 |
| SO 101.5 – KOMUNIKACE KM 5,730 – 5,894 | SO 205 – OPĚRNÁ ZĚď 5 |
| SO 102 – TRVALÉ DZ | SO 206 – OPĚRNÁ ZĚď 6 |
| SO 103.1 – PŘECHODNÉ DZ (ŘÍŠK) | SO 301 – PŘELOŽKA KANALIZACE |
| SO 103.2 – PŘECHODNÉ DZ (OBEC) | SO 401 – OSVĚTLENÍ MÍSTA PRO PŘECHÁZENÍ |
| SO 104 – PROVIZORNÍ VOZOVKA | SO 801 – TERÉNNÍ ÚPRAVY |
| SO 105 – ÚPRAVY SJEZDŮ, MK A CHODNÍKU – HOŠŤÁLKOVÁ | |

Zodp. projektant: Ing. Martin Stöhr	Vedoucí projektant: Ing. Rašek Pavlas	Vypracoval: Ing. Rašek Pavlas	<p>ViaDesigne, s.r.o. Na Zahradách 16, 690 02, Břeclav Tel. 519 326 370, fax 519 331 401 e-mail: viadesigne@viadesigne.eu</p>	
Městský úřad: Vsetín	KrÚ: Zlínský	Formát:		8 x A4
Investor: Ředitelství silnic Zlínského kraje, p.o. / obec Hošťálková			Datum:	II/2016
<p>Silnice II/437: Hošťálková, průjezdní úsek</p>			Číslo zakázky:	VD10015
			Měřítko:	1 : 10 000
Příloha: SITUACE ŠIRŠÍCH VZTAHŮ			Stupeň dokumentace:	DUR
			Příloha číslo:	C.1