ÚZEMNÍ PLÁN HOŠŤÁLKOVÁ

DOPRAVNÍ A TECHNICKÁ INFRASTRUKTURA

Legenda

- řešené území
- zastavitelné plochy
- zastavěné území k 1.11.2024
- 1 plochy změn vč. čísla plochy
- parcelní kresba

STAV	NÁVRH	
		čerpací stanice vodárenská
		automatická tlaková stanice
		vodojem
		vodní zdroj
		ČOV - čistírna odpadních vod
		trafostanice
		fotovoltaická elektrárna
		regulační stanice plynu
		radiová stanice na RR trase
		TV vysílač
		základnová stanice
		parkoviště
		garáže
		autobusová zastávka
		hráz poldru
		místní vodovod
		páteřní stoka dešťové kanalizace
		páteřní stoka jednotné kanalizace
		páteřní stoka splaškové kanalizace
		kabelové vedení elektrické sítě VN 35 kV
		venkovní vedení elektrické sítě VN 1-35 kV
		venkovní vedení elektrické sítě VN 10 kV
		plynovodní síť STL
		plynovodní síť VTL
		telekomunikační kabel
		rádioreléová trasa
		místní komunikace III. třídy (dle pasportu)
		místní komunikace IV. třídy (dle pasportu)
		silnice II. třídy
		cyklistická trasa
		stezka pro pěší
		OP elektrické sítě
		bezpečnostní pásmo plynovodu
		OP vysílače

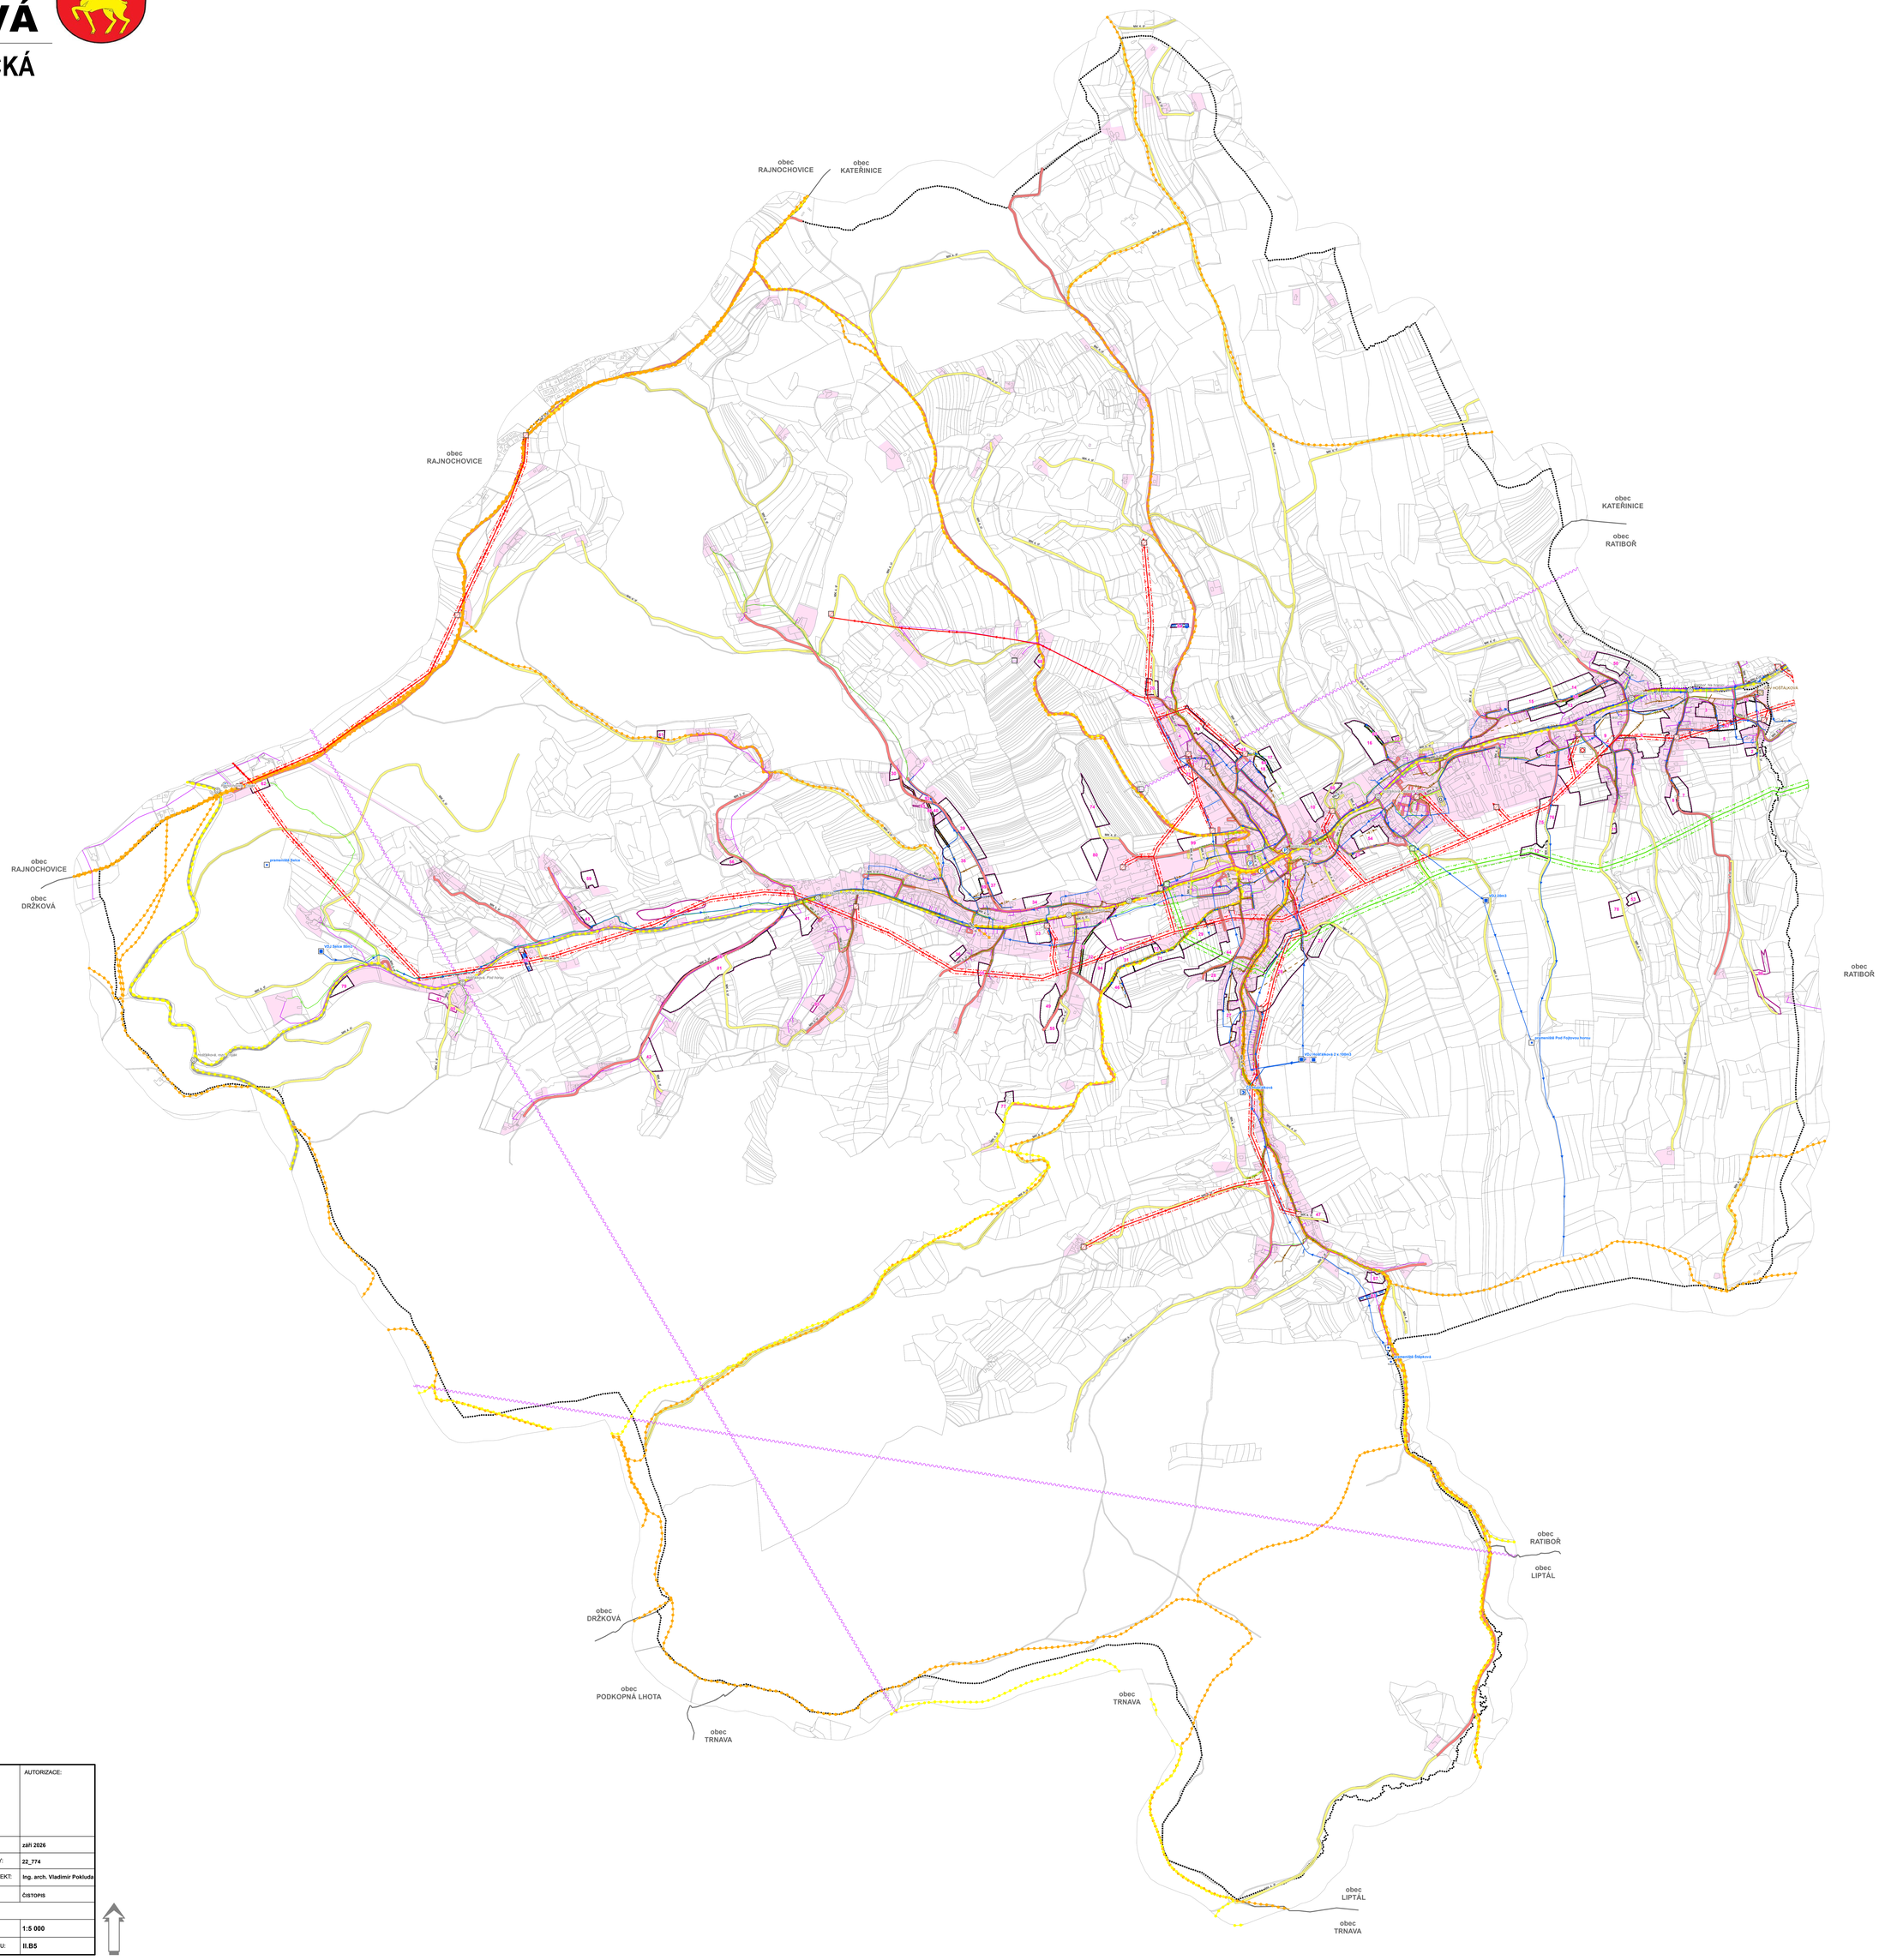

PŘÍLOHA Č. 4

HLAVNÍ PROJEKTANT:	**STEMIO, a. s.** sídlo: LAZARSKÁ 1718/3, 110 00 PRAHA 1 provozna: J. STAŠI 165, 763 02 ZLÍN- MALENOVICE tel./fax: + 420 577 158 529 mobil: +420 731 653 834 email: zlin@stemio.cz	ČÍSLO PARÉ:	AUTORIZACE:
OBEC:	**Obec HOŠŤÁLKOVÁ**	DATUM:	**září 2026**
POŘIZOVATEL:	**MĚSTSKÝ ÚŘAD VSETÍN** Odbor územního plánování, stavebního řádu a dopravy	ČÍSLO ZAKÁZKY:	**22_774**
		HLAVNÍ ARCHITEKT:	**Ing. arch. Vladimír Pokluda**
		STUPEŇ:	**ČISTOPIS**
NÁZEV AKCE:	**ÚZEMNÍ PLÁN HOŠŤÁLKOVÁ**		
OBSAH:	**DOPRAVNÍ A TECHNICKÁ INFRASTRUKTURA**	MĚŘÍTKO:	**1:5 000**
		ČÍSLO VÝKRESU:	**II.B5**